

# ПЛАН КВАРТИРЫ

1:46

ОБЩ ПЛОЩАДЬ 62,8 м<sup>2</sup>


БАЛКА  
ВЫСОТА - 35, ГЛУБИНА - 51


- 1 - СПАЛЬНЯ
- 2 - ГОСТИНАЯ
- 3 - КУХНЯ
- 4 - ВАННАЯ
- 5 - ТУАЛЕТ
- 6 - КЛАДОВКА
- 7 - ГАРДЕРОБНАЯ
- 8 - ПРИХОЖАЯ
- 9 - КОРИДОР
- 10 - ПОДЖИЯ

БАЛКА  
ВЫСОТА - 35, ГЛУБИНА - 41

БАЛКА НА ПОТОЛКЕ

БАЛКА  
ВЫСОТА - 35, ГЛУБИНА - 59

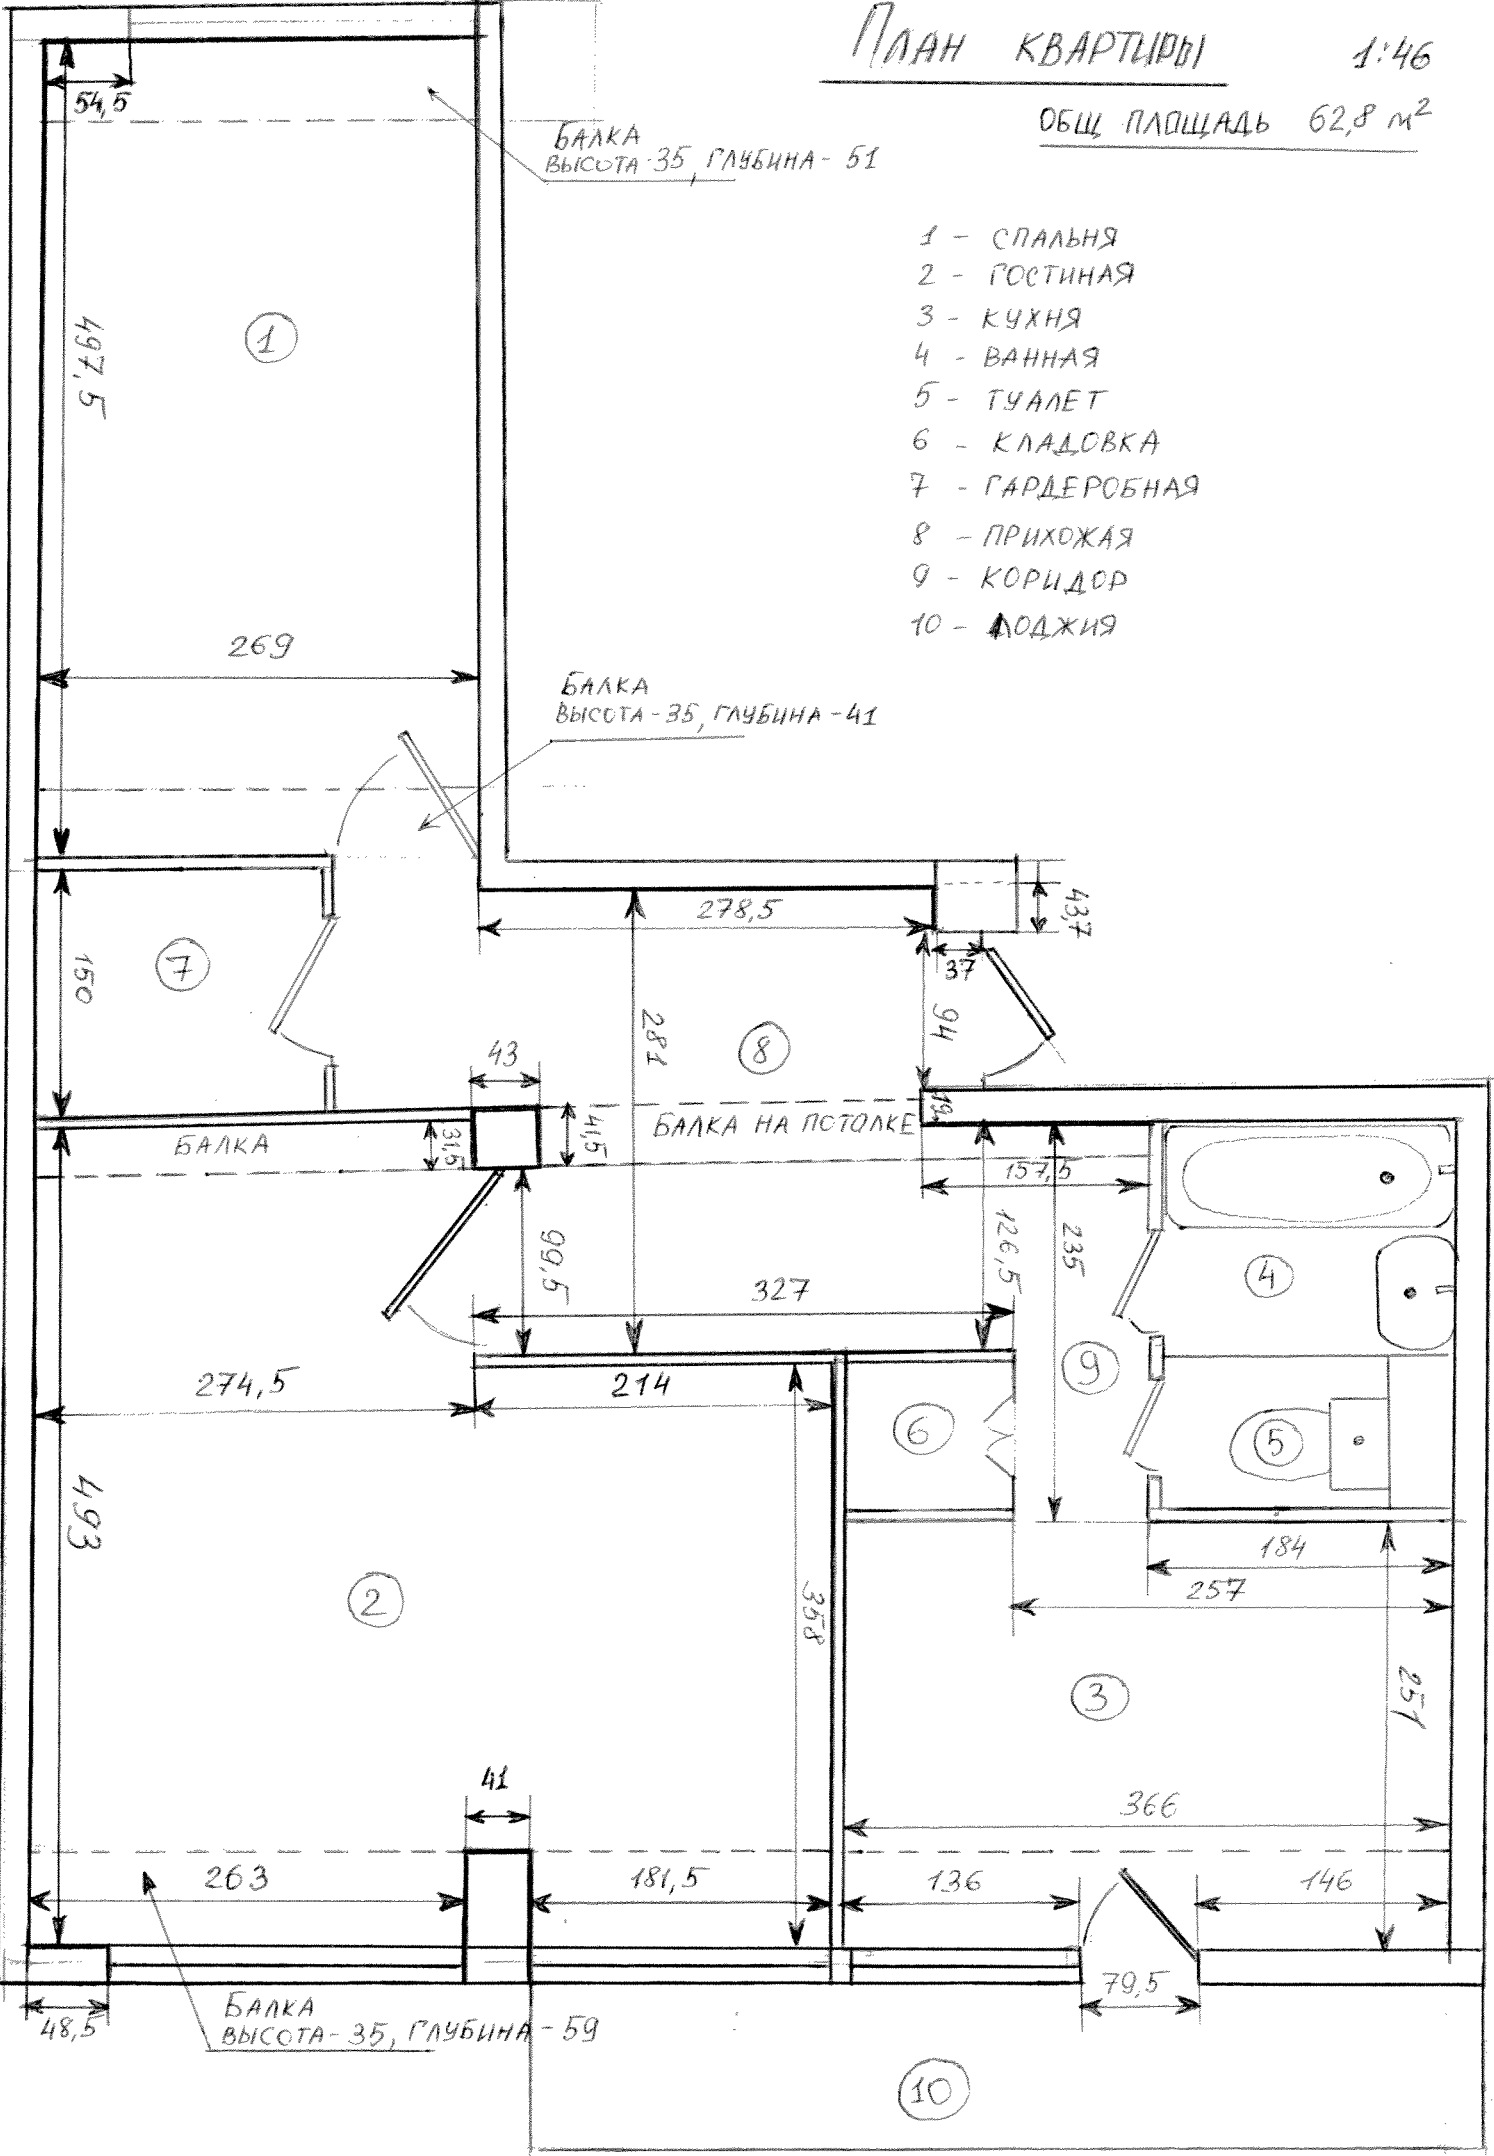

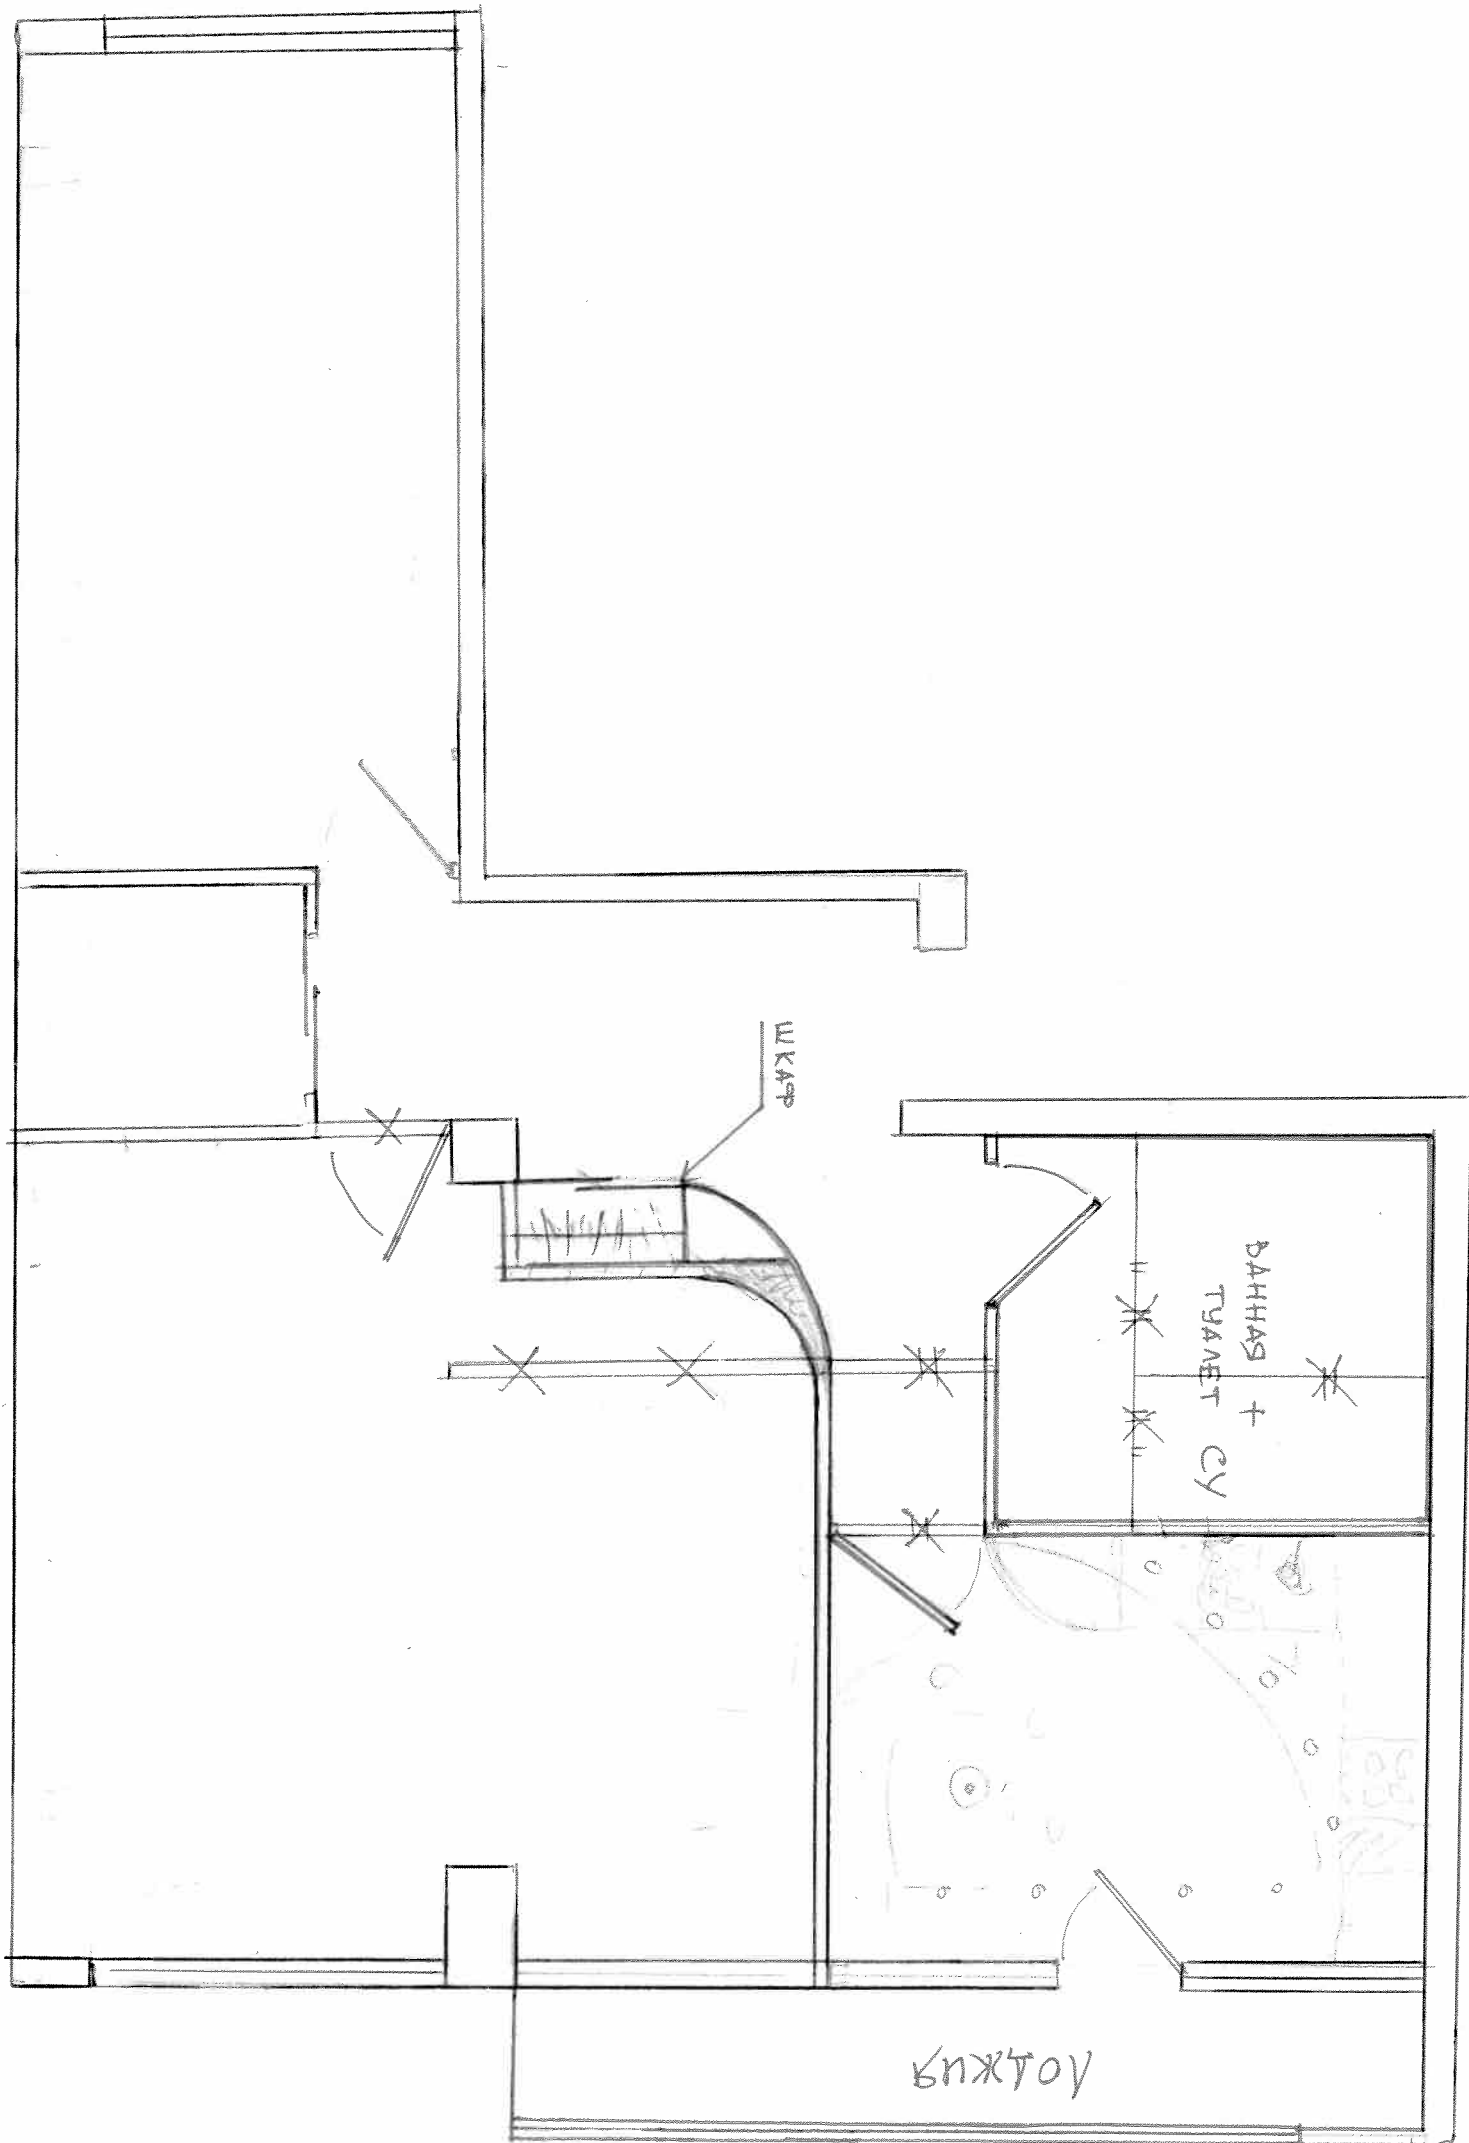

ШКАФ

БАНИНА +  
ТУАЛЕТ +  
КУ

Кухня